



PLAN ACCOMPAGNANT LA DESCRIPTION TECHNIQUE SUR UNE OU DES PARTIES DES LOTS 6 691 764 À 6 691 769

COPIE CONFORME À L'ORIGINAL	LOT (s) : UNE OU DES PARTIES DES LOTS 6 691 764 À 6 691 769
émise le: _____	CADASTRE : DU QUÉBEC
par: _____	CIRCONSCRIPTION FONCIÈRE : LA TUQUE
	MUNICIPALITÉ : LA BOSTONNAIS
	ÉCHELLE : 1:500, 1:1000
PHILIPPE LACOMBE A.G.	FEUILLET 1/2
103, Ste rue de la Pointe Shawinigan, (QC) G9N 1E2 Tél. 819-536-2877 Fax. 819-536-2940 info@rochetelshale.ca	SHAWINIGAN, LE 22 octobre 2025
	PRÉPARÉ PAR _____
	PHILIPPE LACOMBE ARPENTEUR-GÉOMÈTRE
	DESSIN : R.B.
	MINUTE : 1399 DOSSIER : L-880

Ce plan et le rapport qui l'accompagne font parties intégrantes de la présente description technique. Ils ne devront pas être utilisés ou invoqués pour d'autres fins que celle à laquelle ils sont destinés sans l'autorisation écrite de son auteur.

DATE DU LÉVÉ : 2025-04-09, 2025-05-01, 2025-10-07

*N.B. Les directions sont en référence au système SCOPQ (NAD 83).
N.B. Les mesures indiquées sur ce plan sont en mètres (SI).

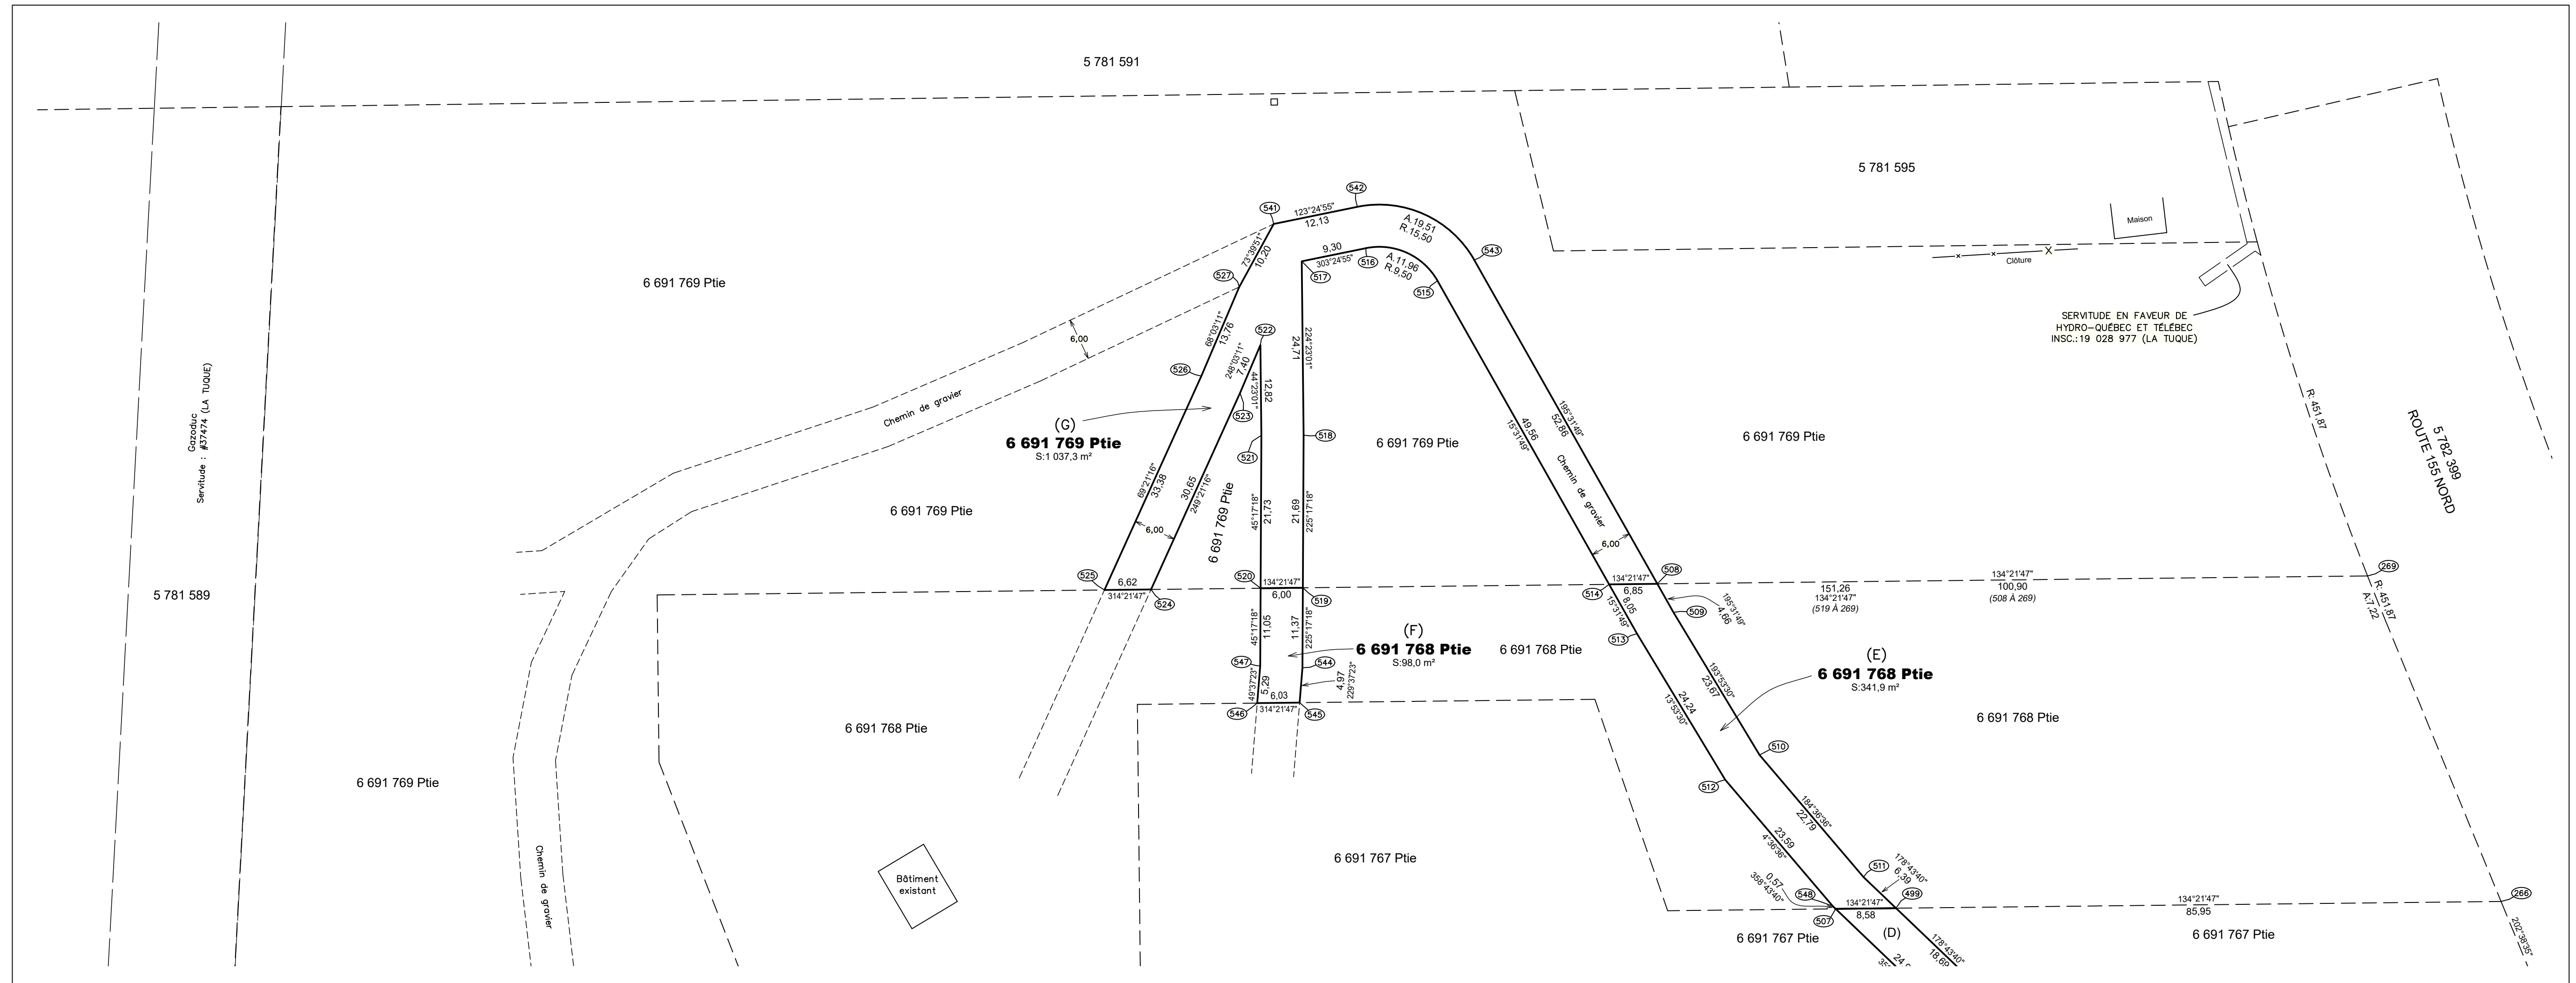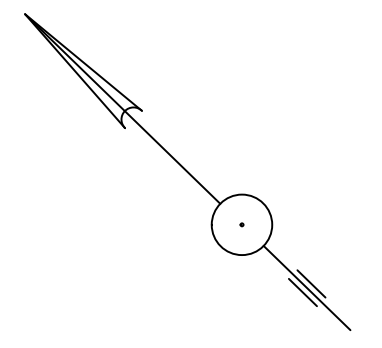

**PLAN ACCOMPAGNANT LA DESCRIPTION TECHNIQUE
SUR UNE OU DES PARTIES DES LOTS 6 691 764 À 6 691 769**

Ce plan et le rapport qui l'accompagne font parties intégrantes de la présente description technique. Ils ne doivent pas être utilisés ou invoqués pour d'autres fins que celle à laquelle ils sont destinés sans l'autorisation écrite de son auteur.
DATE DU LEVÉ : 2025-04-09, 2025-05-01, 2025-10-07
*N.B. Les directions sont en référence au système SCOPQ (NAD 83).
N.B. Les mesures indiquées sur ce plan sont en mètres (SI).

COPIE CONFORME À L'ORIGINAL	LOT (s) : UNE OU DES PARTIES DES LOTS 6 691 764 À 6 691 769 CADASTRE : DU QUÉBEC CIRCONSCRIPTION FONCIÈRE : LA TUQUE MUNICIPALITÉ : LA BOSTONNAIS ÉCHELLE : 1:500, 1:1000
Émise le: _____	FEUILLET 2/2
par: _____	SHAWNIGAN, LE 22 octobre 2025 PRÉPARÉ PAR _____ PHILIPPE LACOMBE A.G. 103, 5e rue de la Pointe Shawinigan, (QC) G9N 1E2 Tél. 819-536-2877 Fax. 819-536-2840 info@rochetteesthaie.ca
PHILIPPE LACOMBE A.G. 103, 5e rue de la Pointe Shawinigan, (QC) G9N 1E2 Tél. 819-536-2877 Fax. 819-536-2840 info@rochetteesthaie.ca	DESIN : R.B. MINUTE : 1399 DOSSIER : L-880